


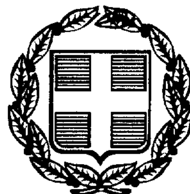

ΕΦΗΜΕΡΙΣ ΤΗΣ ΚΥΒΕΡΝΗΣΕΩΣ

ΤΗΣ ΕΛΛΗΝΙΚΗΣ ΔΗΜΟΚΡΑΤΙΑΣ

ΤΕΥΧΟΣ ΤΕΤΑΡΤΟ **Αρ. Φύλλου 424**

15 Ιουνίου 1999

ΠΕΡΙΕΧΟΜΕΝΑ

ΠΟΛΕΟΔΟΜΙΑ

ΑΠΟΦΑΣΕΙΣ

ΠΟΛΕΟΔΟΜΙΑ

ΑΠΟΦΑΣΕΙΣ

Αριθ. 8502/97 (1)

Έγκριση Πολεοδομικής Μελέτης του οικισμού Ηφαίστου του Δήμου Κομοτηνής.

Ο ΝΟΜΑΡΧΗΣ ΡΟΔΟΠΗΣ

Έχοντας υπόψη:

1. Τις διατάξεις του Ν. 1337/83 (ΦΕΚ 33Α/14.3.83) όπως τροποποιήθηκαν με τον Ν. 1512/85 (ΦΕΚ 4Α/85) και ειδικότερα με τις παραγρ. 1, 4, 5 του άρθρου 6, τις παραγρ. 1, 2, 4 του άρθρου 7 της παραγρ. 5 του άρθρου 42 και των παραγρ. 5 του άρθρου 2 του από 30.8.85 Πρ. Δ/τος.

2. Το Ν.Δ. 17/7/23, «Περί σχεδίων πόλεων και Κωμών κ.λπ.», όπως μεταγενέστερα τροποποιήθηκε και συμπληρώθηκε και ειδικότερα τα άρθρα 3, 9 και 70.

3. Το Π.Δ. της 20/30.8.85 (ΦΕΚ 414Δ) «Πολεοδόμηση και επέκταση οικισμών της χώρας μέχρι 2.000 κατ. κ.λπ.».

4. Τις διατάξεις του Ν. 1598/85 (ΦΕΚ 137Α/85) και ειδικότερα το άρθρο 23 παραγρ. 1 αυτού.

5. Τις διατάξεις του Ν. 1577/85 «περί ΓΟΚ» (ΦΕΚ 137Α/85) και ειδικότερα τα άρθρα 6, 7, 8 και 9.

6. Την με αριθμ. 19/97 γνωμοδότηση του Δ.Σ. Κομοτηνής με την οποία απεφασίσθη η έγκριση της Πολεοδομικής μελέτης του προαναφερομένου οικισμού.

7. Την με αριθμ. 45/9/30.5.97 γνωμοδότηση του ΣΧΟΠ Ν. Ροδόπης, με την οποία γνωμοδότησε υπέρ της έγκρισής της.

8. Την με αριθμ. 9/91 Εγκύκλιο δτγή του ΥΠΕΧΩΔΕ, περί δημοσίευσης διαγραμμάτων στο ΦΕΚ, αποφασίζουμε:

Άρθρο 1

Εγκρίνουμε την Πολεοδ. Μελέτη Πολεοδόμησης - επέκτασης του οικισμού Ηφαίστου όπως φαίνεται στο ΤοπογραφικόΔιάγραμμα με κλ. 1:1000 της οικείας μελέτης που συνοδεύει την παρούσα απόφαση και είναι θεωρημένο από τη Δ.Π., Π. & Τ.Ν. Ροδόπης.

Άρθρο 2
ΚΑΝΟΝΙΣΜΟΣ ΔΟΜΗΣΗΣ

Σύμφωνα με το από 24.4.85 Πρ. Δ/γμα (ΦΕΚ 181 Δ/85) όπως τροποποιήθηκε και συμπληρώθηκε με το Π.Δ. 14.2.87 (ΦΕΚ 133Δ΄) και με την Απόφαση του Νομάρχη Ροδόπης (Τ.Π. & Π.Ε. 2299/19.6.93) με την οποία οριοθετήθηκε ο οικισμός, οι τομείς των Όρων Δόμησης στον οικισμό ΗΦΑΙΣΤΟΥ καθορίζονται σε τρεις (3).

α) Ιος ΤΟΜΕΑΣ: περιλαμβάνει το πυκνοδομημένο τμήμα του οριοθετημένου οικισμού.

β) ΙΙος ΤΟΜΕΑΣ: περιλαμβάνει το υπόλοιπο τμήμα του οριοθετημένου οικισμού (ως επί το πλείστον αδόμητο τμήμα).

γ) ΙΙΙος ΤΟΜΕΑΣ: περιλαμβάνει τμήμα του ΙΙου Τομέα όπως ήταν οριοθετημένος (ως επί το πλείστον πυκνοδομημένο).

Οι όροι και κανονισμοί Δόμησης καθορίζονται ως κατωτέρω:

ΤΟΜΕΑΣ Ι

1. ΑΡΤΙΟΤΗΤΑ

Θεωρούνται άρτια τα οικόπεδα με ελάχιστο εμβαδόν 150.00 τ.μ. και πρόσωπο 6.00 μ.

2. ΜΕΓΙΣΤΟ ΠΟΣΟΣΤΟ ΚΑΛΥΨΗΣ

Ορίζεται το 70% της επιφανείας των οικοπέδων.

3. ΣΥΝΤΕΛΕΣΤΗΣ ΔΟΜΗΣΗΣ

Α) Επιτρέπεται η ανέγερση κτιρίων με Σ.Δ. που κλιμακώνεται προοδευτικά και ανάλογα με την επιφάνεια του οικοπέδου ως εξής:

α1) Για τα πρώτα 100 τ.μ. επιφανείας του οικοπέδου Σ.Δ. 1.60.

α2) Για τα επόμενα 100 τ.μ. επιφανείας του οικοπέδου Σ.Δ. 0.80.

α3) Για τα επόμενα 100 τ.μ. επιφανείας του οικοπέδου Σ.Δ. 0.60.

α4) Για το πέραν των 300 τ.μ. τμήμα επιφανείας του οικοπέδου ορίζεται Σ.Δ. 0.40.

Η συνολική επιφάνεια ορόφων στο οικόπεδο για κύρια και βοηθητικά κτίρια δεν μπορεί να υπερβεί τα 400 τ.μ.

Β) Κατά παρέκκλιση των προηγουμένων ορίζεται: β1) Για οικόπεδο που έχει χαρακτηρισθεί χώρος για ανέγερση κτιρίου κοινής ωφέλειας επιφανείας πέραν των 300 τ.μ., Δ.Σ. 0.80 χωρίς περιορισμό στη συνολική επιφάνεια ορόφων.

β2) Για οικόπεδα τουριστικών εγκαταστάσεων ή αμιγούς επαγγελματικής χρήσης ο Σ.Δ. ορίζεται ως εξής:

- Για το πέραν των 300 τ.μ. και μέχρι 2.000 τ.μ. τμήμα οικοπέδου, ο Σ.Δ. ορίζεται σε 0,60.
- Για το πέραν των 2.000 τ.μ. και μέχρι 4.000 τ.μ. τμήμα οικοπέδου, ο Σ.Δ. ορίζεται σε 0,50.
- Για το πέραν των 4.000 τ.μ. τμήμα οικοπέδου, ο Σ.Δ. ορίζεται σε 0,60.

Και στις περιπτώσεις αυτές τα κτίρια ανεγείρονται χωρίς περιορισμό στη συνολική επιφάνεια ορόφων.

4. ΣΥΣΤΗΜΑ ΔΟΜΗΣΗΣ

Οι αποστάσεις μεταξύ ανεξαρτήτων κτιρίων μέσα στο οικόπεδο καθώς και οι αποστάσεις από τα πλάγια και οπίσθια όρια καθορίζονται σύμφωνα με το άρθρο 9 του ΓΟΚ 85.

5. ΜΕΓΙΣΤΟ ΥΨΟΣ ΚΤΙΡΙΩΝ

- Ορίζεται σε 7,50 μ. + 2,00 μ. (στέγη). Κλίση στέγης μικρότερη ή ίση του 40%.
- Ελάχιστο ύψος ορόφου 2,40 μ.

6. ΕΙΔΙΚΟΙ ΟΡΟΙ ΔΟΜΗΣΗΣ

- Δεν προτείνονται.

ΤΟΜΕΑΣ II

ΑΡΤΙΟΤΗΤΑ

Θεωρούνται άρτια τα οικόπεδα με ελάχιστο εμβαδόν 500 τ.μ. και πρόσωπο 18.00 μ.

2. ΜΕΓΙΣΤΟ ΠΟΣΟΣΤΟ ΚΑΛΥΨΗΣ

Ορίζεται το 50% της επιφανείας των οικοπέδων.

3. ΣΥΝΤΕΛΕΣΤΗΣ ΔΟΜΗΣΗΣ

Α) Ορίζεται ενιαίος συντελεστής δόμησης 0,60.

Η συνολική επιφάνεια ορόφων στο οικόπεδο για κύρια και βοηθητικά κτίρια δεν μπορεί να υπερβεί τα 400 τ.μ.

Β) Κατά παρέκκλιση των προηγουμένων ορίζεται:

β1) Για οικόπεδο που έχει χαρακτηρισθεί χώρος για ανέγερση κτιρίου κοινής ωφέλειας επιφανείας πέραν των 300 τ.μ., Σ.Δ. 0.80 χωρίς περιορισμό στη συνολική επιφάνεια ορόφων.

β2) Για οικόπεδα τουριστικών εγκαταστάσεων ή αμιγούς επαγγελματικής χρήσης ο Σ.Δ. ορίζεται ως εξής :

- Για το πέραν των 300 τ.μ. και μέχρι 2.000 τ.μ. τμήμα οικοπέδου, ο Σ.Δ. ορίζεται σε 0,60.
- Για το πέραν των 2.000 τ.μ. και μέχρι 4.000 τ.μ. τμήμα οικοπέδου, ο Σ.Δ. ορίζεται σε 0,50.
- Για το πέραν των 4.000 τ.μ. τμήμα οικοπέδου, ο Σ.Δ. ορίζεται σε 0,60.

Και στις περιπτώσεις αυτές τα κτίρια ανεγείρονται χωρίς περιορισμό στη συνολική επιφάνεια ορόφων.

Όλοι οι υπόλοιποι όροι δόμησης ισχύουν οι ίδιοι με τον ΤΟΜΕΑ Ι.

ΤΟΜΕΑΣ III

1. ΑΡΤΙΟΤΗΤΑ

α) Θεωρούνται άρτια τα οικόπεδα με ελάχιστο εμβαδόν 300.00 τ.μ. και πρόσωπο 12.00 μ.

β) Κατά παρέκκλιση θεωρούνται άρτια τα οικόπεδα εφ' όσον έχουν εμβαδόν 150.00 τ.μ. και πρόσωπο 6.00 μ.

2. ΜΕΓΙΣΤΟ ΠΟΣΟΣΤΟ ΚΑΛΥΨΗΣ

Ορίζεται το 70% της επιφανείας των οικοπέδων.

3. ΣΥΝΤΕΛΕΣΤΗΣ ΔΟΜΗΣΗΣ

Α) Επιτρέπεται η ανέγερση κτιρίων με Σ.Δ. που κλιμακώνεται προοδευτικά και ανάλογα με την επιφάνεια του οικοπέδου ως εξής:

α1) Για τα πρώτα 100 τ.μ. επιφανείας του οικοπέδου Σ.Δ. 1.20.

α2) Για τα επόμενα 100 τ.μ. επιφανείας του οικοπέδου Σ.Δ. 0.60.

α3) Για το πέραν των 200 τ.μ. τμήμα επιφανείας του οικοπέδου ορίζεται Σ.Δ. 0.40.

Η συνολική επιφάνεια ορόφων στο οικόπεδο για κύρια και βοηθητικά κτίρια δεν μπορεί να υπερβεί τα 400 τ.μ.

Β) Κατά παρέκκλιση των προηγουμένων ορίζεται: β1) Για οικόπεδο που έχει χαρακτηρισθεί χώρος για ανέγερση κτιρίου κοινής ωφέλειας επιφανείας πέραν των 300 τ.μ., Σ.Δ. 0.80 χωρίς περιορισμό στη συνολική επιφάνεια ορόφων.

β2) Για οικόπεδα τουριστικών εγκαταστάσεων ή αμιγούς επαγγελματικής χρήσης ο Σ.Δ. ορίζεται ως εξής:

- Για το πέραν των 300 τ.μ. και μέχρι 2.000 τ.μ. τμήμα οικοπέδου, ο Σ.Δ. ορίζεται σε 0,60.
- Για το πέραν των 2.000 τ.μ. και μέχρι 4.000 τ.μ. τμήμα οικοπέδου, ο Σ.Δ. ορίζεται σε 0,50.
- Για το πέραν των 4.000 τ.μ. τμήμα οικοπέδου, ο Σ.Δ. ορίζεται σε 0,60.

Και στις περιπτώσεις αυτές τα κτίρια ανεγείρονται χωρίς περιορισμό στη συνολική επιφάνεια ορόφων.

Όλοι οι υπόλοιποι όροι δόμησης ισχύουν οι ίδιοι με τον ΤΟΜΕΑ Ι.

Γενικά ισχύουν τα υπόλοιπα άρθρα του Π.Δ. 24.4.85/ΦΕΚ 181Δ΄ όπως τροποποιήθηκε με το Π.Δ. 14.2.87/ΦΕΚ 133Δ΄. Επίσης οι περιορισμοί που τίθενται όσον αφορά την απόσταση Δ, το ύψος του κτιρίου, την κλίση της στέγης κ.λπ., ισχύουν για όλους τους ΤΟΜΕΙΣ.

Άρθρο 3ο (ακροτελεύτια διάταξη)

Από τις ρυθμίσεις της παρούσας απόφασης δεν προκαλείται δαπάνη εις βάρος του προϋπολογισμού του Δήμου Κομοτηνής.


Η παρούσα απόφαση μαζί με το θεωρημένο σχεδιάγραμμα που την συνοδεύει να δημοσιευθεί στην Εφημερίδα της Κυβερνήσεως.

Κομοτηνή, 10 Μαΐου 1999

Ο Νομάρχης

ΣΤΕΡΓΙΟΣ ΣΤΑΥΡΟΠΟΥΛΟΣ



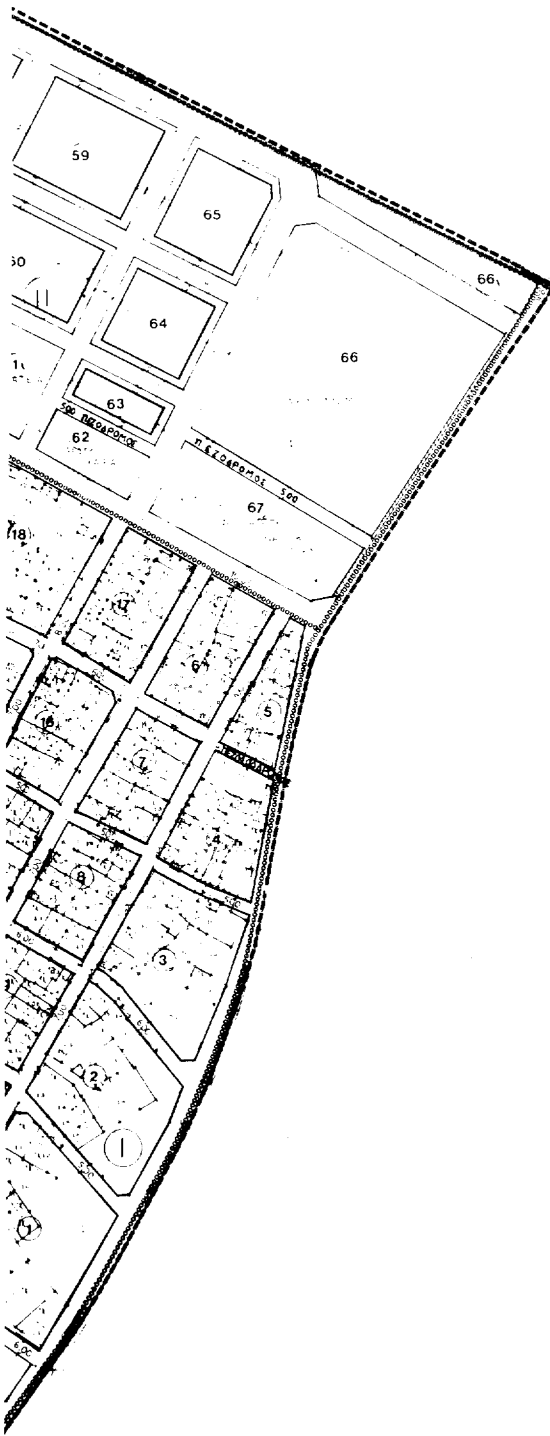

Το παρόν σχέδιο συνοδεύει την με αριθμ. πρωτ. 8502/1997 απόφαση του Νομάρχη Ροδόπης.
ΚΟΜΟΤΗΝΗ 10/5-1999
Ο ΔΙΑΤΗΣ ΤΗΣ Δ/ΝΣΗΣ Π.Κ.Τ. Ν. ΡΟΔΟΠΗΣ

ΠΟΛΕΟΔΟΜΙΚΕΣ ΕΝΔΕΙΞΕΙΣ

1 ρυμοτομική γραμμή (πράσινο)
2 οικοδομική γραμμή (κόκκινο)
3 καταργούμενη ρυμοτ./οικοδ. γραμμή
4 όριο οριοθετημένου τμήματος οικισμού
5 όριο τομέων όρων δόμησης
6. Κ Κ κοινόχρηστος χώρος

Ο ΑΝΤΙΔΗΜΑΡΧΟΣ

ΑΛΕΞΑΝΔΡΟΣ ΕΥΣΤΡΑΤΙΟΥ

ΕΘΝΙΚΟ ΤΥΠΟΓΡΑΦΕΙΟ
Για τεχνικούς λόγους στο σχεδιάγραμμα έγινε σμίκρυνση κατά ποσοστό 37 %

ΔΗΜΟΣ ΚΟΜΟΤΗΝΗΣ

ΜΕΛΕΤΗ
ΑΠΟΤΥΠΩΣΗ ΚΤΗΜΑΤΟΓΡΑΦΗΣΗ ΚΑΙ ΠΟΛΕΟΔΟΜΗΣΗ ΟΙΚΙΣΜΟΥ ΗΦΑΙΣΤΟΥ

ΟΜΑΔΑ ΜΕΛΕΤΗΤΩΝ
1. ΡΑΝΤΟΣ ΣΩΤΗΡΗΣ
αρχιτέκτων - πολεοδόμος Α
2. ΜΠΑΧΤΣΕΤΖΗ ΕΥΑΓΓΕΛΙΑ
αρχιτέκτων - πολεοδόμος Α
3. ΠΕΤΡΙΔΗΣ ΓΕΩΡΓΙΟΣ
Αγρονόμος τοπογράφος

Β. ΟΡΙΣΤΙΚΗ ΜΕΛΕΤΗ 2η φάση

ΧΑΡΤΗΣ	ΘΕΜΑ ΣΧΕΔΙΟΥ
Β 22	ΡΥΜΟΤΟΜΙΚΟ ΣΧΕΔΙΟ

ΚΛΙΜΑΚΑ	
1:1000	ΟΙΚΙΣΜΟΣ ΗΦΑΙΣΤΟΥ

1996	ΝΟΜΟΣ ΡΟΔΟΠΗΣ

Αριθ. 1805/98 (2)

Διόρθωση ορίων δυτικά του οικισμού Επταμύλων με πολεοδόμηση Κοινοτικού χώρου - Δημιουργία δύο (2) Οικοδομικών Τετραγώνων Ο.Τ. 10α και 11α στο Ν. Σερρών.

Ο ΝΟΜΑΡΧΗΣ ΣΕΡΡΩΝ

Έχοντας υπόψη:

1. Τις διατάξεις του Ν. Δ/τος 17.7.1923 που μεταγενέστερα τροποποιήθηκαν και συμπληρώθηκαν και ειδικότερα τα άρθρα 3, 9, 29 και 70.

2. Τις διατάξεις του Π. Δ/τος 24.4.1985 (ΦΕΚ181Δ/85) «Τρόπος καθορισμού ορίων οικισμών της χώρας μέχρι 2.000 κατοίκους κατηγορίες αυτών κ.λ.π.» που τροποποιήθηκε και συμπληρώθηκε μεταγενέστερα με τα Π. Δ/γματα 14.2.1987 (ΦΕΚ 133Δ/87) και 25.4.89 (ΦΕΚ 293Δ/89).

3. Τις διατάξεις του από 20.8.1985 Π. Δ/τος (ΦΕΚ 144Δ/85) «πολεοδόμηση και επέκταση οικισμών της χώρας μέχρι 2.000 κατοίκους κ.λ.π.».

4. Τις διατάξεις του ΑΝ 314/1968 (ΦΕΚ47Α/68), που τροποποιήθηκαν και συμπληρώθηκαν με το Ν. Δ/γμα 1018/71 (ΦΕΚ 220Α/71) και με το Ν 1577/85 (ΦΕΚ 210Α/85).

5. Τις διατάξεις του Π. Δ/τος 183/86 (ΦΕΚ 70Α/86) «Έγκριση τροποποιήσεων σχεδίων πόλεων και καθορισμός όρων και περιορισμών δόμησης από τους Νομάρχες».

6. Την με αριθ. Πρωτ. Τ.Π. 1663/1.4.87 (ΦΕΚ 467Δ/87) απόφαση του Νομάρχη Σερρών με την οποία καθορίσθηκαν τα όρια του οικισμού Επταμύλων και καθορίσθηκαν οι όροι και περιορισμοί δόμησης, όπως αυτή τροποποιήθηκε μεταγενέστερα με τις ΕΠΑ 10217/27.7.88 (ΦΕΚ 616Δ/88) και ΤΠ 3970/91/8.5.92 (ΦΕΚ 537Δ/92) όμοιες αποφάσεις.

7. Τις υπ αριθ. 12/1992, 58/1994, 39/1995, 48/1995, 69/1995, 19/1996 και 22/1998 αποφάσεις του Κοιν. Συμβουλίου Επταμύλων.

8. Τις υπ αριθ. 12/15.7.1992, 108/17.6.1996, 108α/17.7.1996, 56/22.10.1997, 5/20.1.1998 και 76/19.8.1998 αποφάσεις του Σ.Χ.Ο.Π. Ν. Σερρών, αποφασίζουμε:

Εγκρίνεται η πολεοδόμηση της κοινοτικής έκτασης που βρίσκεται ΒΔ του οικισμού σε συνέχεια με τα Ο.Τ. 3,10 και 11 και περικλείεται από τα ορόσημα 77,500, 51, 56 και 57 με την δημιουργία δύο (2) Ο.Τ., με αύξοντες οριθμούς 10α, 11α, δρόμων περιμετρικά και μεταξύ τους, όπως ακριβώς φαίνεται στο Τοπογραφικό Διάγραμμα με κλίμακα 1:1.000 που συνοδεύει την απόφαση αυτή.

2. Εγκρίνεται η διόρθωση ορίων του οικισμού Επταμύλων στο ΒΔ τμήμα του, ώστε να περιλάβει το τμήμα που πολεοδομείται.

3. Στα προαναφερόμενα Ο.Τ. που δημιουργούνται, ισχύουν οι όροι και περιορισμοί δόμησης για το τμήμα του οικισμού με εγκεκριμένο Ρ.Σ., όπως ακριβώς αναφέρεται στην με αριθ. Πρωτ. Τ.Π. 1663/1.4.87 (ΦΕΚ 467Δ/87) απόφαση του Νομάρχη Σερρών που τροποποιήθηκε και συμπληρώθηκε μεταγενέστερα με τις Ε.Π.Α. 10217/27.7.88 (ΦΕΚ616Δ/87) και Τ.Π. 3970/8.5.92 (ΦΕΚ 537Δ/92) όμοιες αποφάσεις του.

4. Από την απόφαση αυτή δεν δημιουργείται δαπάνη σε βάρος του προϋπολογισμού της Κοινότητας Επταμύλων.

Η απόφαση αυτή να δημοσιευθεί στην Εφημερίδα της Κυβερνήσεως έχοντας ισχύ από την δημοσίευσή της.


Σέρρες, 24 Φεβρουαρίου 1999

Ο Νομάρχης

ΑΝΑΣΤΑΣΙΟΣ ΚΑΡΥΠΙΔΗΣ

ΝΟΜΑΡΧΙΑΚΗ ΑΥΤ/ΣΗ ΣΕΡΡΩΝ
Δ/ΝΣΗ ΠΟΛΕΟΔΟΜΙΑΣ, ΠΕΡΙΒΑΛΛΟΝΤΟΣ
ΚΑΙ ΚΤΗΜΑΤΟΛΟΓΙΟΥ

ΔΙΟΡΘΩΣΗ ΟΡΙΩΝ ΔΥΤΙΚΑ ΤΟΥ ΟΙΚΙΣΜΟΥ ΕΠΤΑΜΥΛΩΝ
ΜΕ ΠΟΛΕΟΔΟΜΗΣΗ ΚΟΙΝΟΤΙΚΟΥ ΧΩΡΟΥ - ΔΗΜΙΟΥΡΓΙΑ
ΔΥΟ ΟΙΚΟΔΟΜΙΚΩΝ ΤΕΤΡΑΓΩΝΩΝ Ο.Τ. 10α και 11α

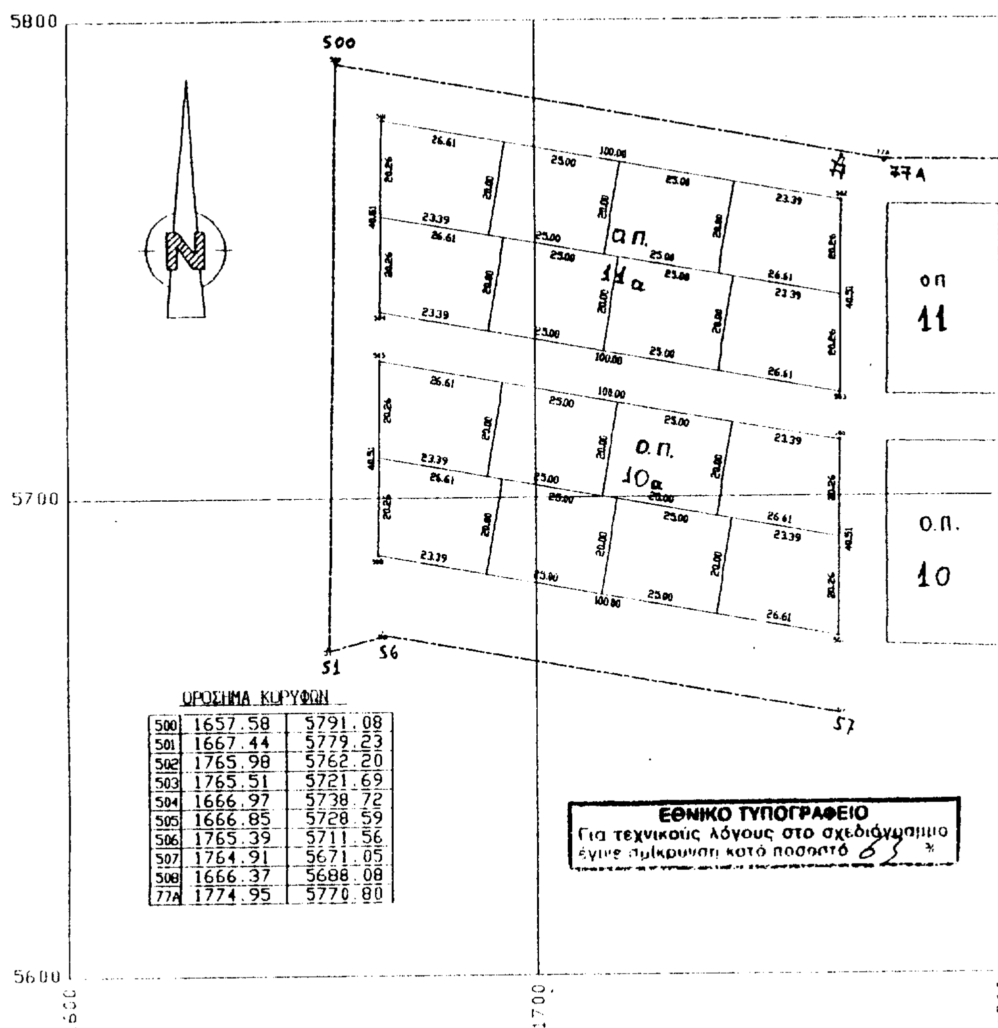

ΟΡΟΣΗΜΑ ΚΟΡΥΦΩΝ

500	1657.58	5791.08
501	1667.44	5779.23
502	1765.98	5762.20
503	1765.51	5721.69
504	1666.97	5738.72
505	1666.85	5728.59
506	1765.39	5711.56
507	1764.91	5671.05
508	1666.37	5688.08
77A	1774.95	5770.80

ΘΕΩΡΗΘΗΚΕ
Σέρρες
Ο Διευθυντής



[illegible]ίδης Απόστολος
Πολ. Μηχ/κός

ΕΓΚΡΙΘΗΚΕ
με τη ΔΠ 1805/98/
απόφαση Νομάρχη Σερρών

Αριθ. 2746/2131 (3)

Αναγνώριση δημοτικής οδού που συνδέει τους οικισμούς Γαλατά και Κάτω Δαράτσο, σαν κύριος δημοτικής οδού.

Ο ΝΟΜΑΡΧΗΣ ΧΑΝΙΩΝ

Έχοντας υπόψη:

1. Τις διατάξεις του Π.Δ. 24/4/85 (ΦΕΚ 270Δ΄/31.5.85) και ειδικότερα την παράγρ. 2 του άρθρου 1.

2. Την με αρ. 20/99 απόφαση Δημοτικού Συμβουλίου Ν. Κυδωνίας.

3. Το με αρ. 3/99 (θέμα 1ο) πρακτικό του Συμβουλίου ΧΟΠ Ν. Χανίων, αποφασίζουμε:

1. Αναγνωρίζουμε σαν κύρια δημοτική οδό την οδό που συνδέει τους οικισμούς Γαλατά και Κάτω Δαράτσο κατά τα τμήματα (ΗΓ) και (ΒΖ), όπως αυτά περιγράφονται στο συνοδευτικό της απόφασης αυτής απόσπασμα χάρτη ΓΥΣ (1:5000) το θεωρημένο από την Προϊσταμένη της Δ/νσης Πολεοδομίας (20/4/99).

2. Στην οδό αυτή έχουν εφαρμογή οι διατάξεις της παραγρ. 2 του άρθρου 1 του από 24.5.85 (ΦΕΚ 270Δ΄/85).

3. Η απόφαση αυτή δεν προκαλεί δαπάνες σε βάρος του κρατικού προϋπολογισμού ούτε του προϋπολογισμού του Δήμου Ν. Κυδωνίας.


Η απόφαση αυτή να δημοσιευθεί στην Εφημερίδα της Κυβερνήσεως.

Χανιά, 3 Μαΐου 1999

Ο Νομάρχης κ.α.α.

Ο Βοηθός Νομάρχη

Γ. ΑΓΟΡΑΣΤΑΚΗΣ

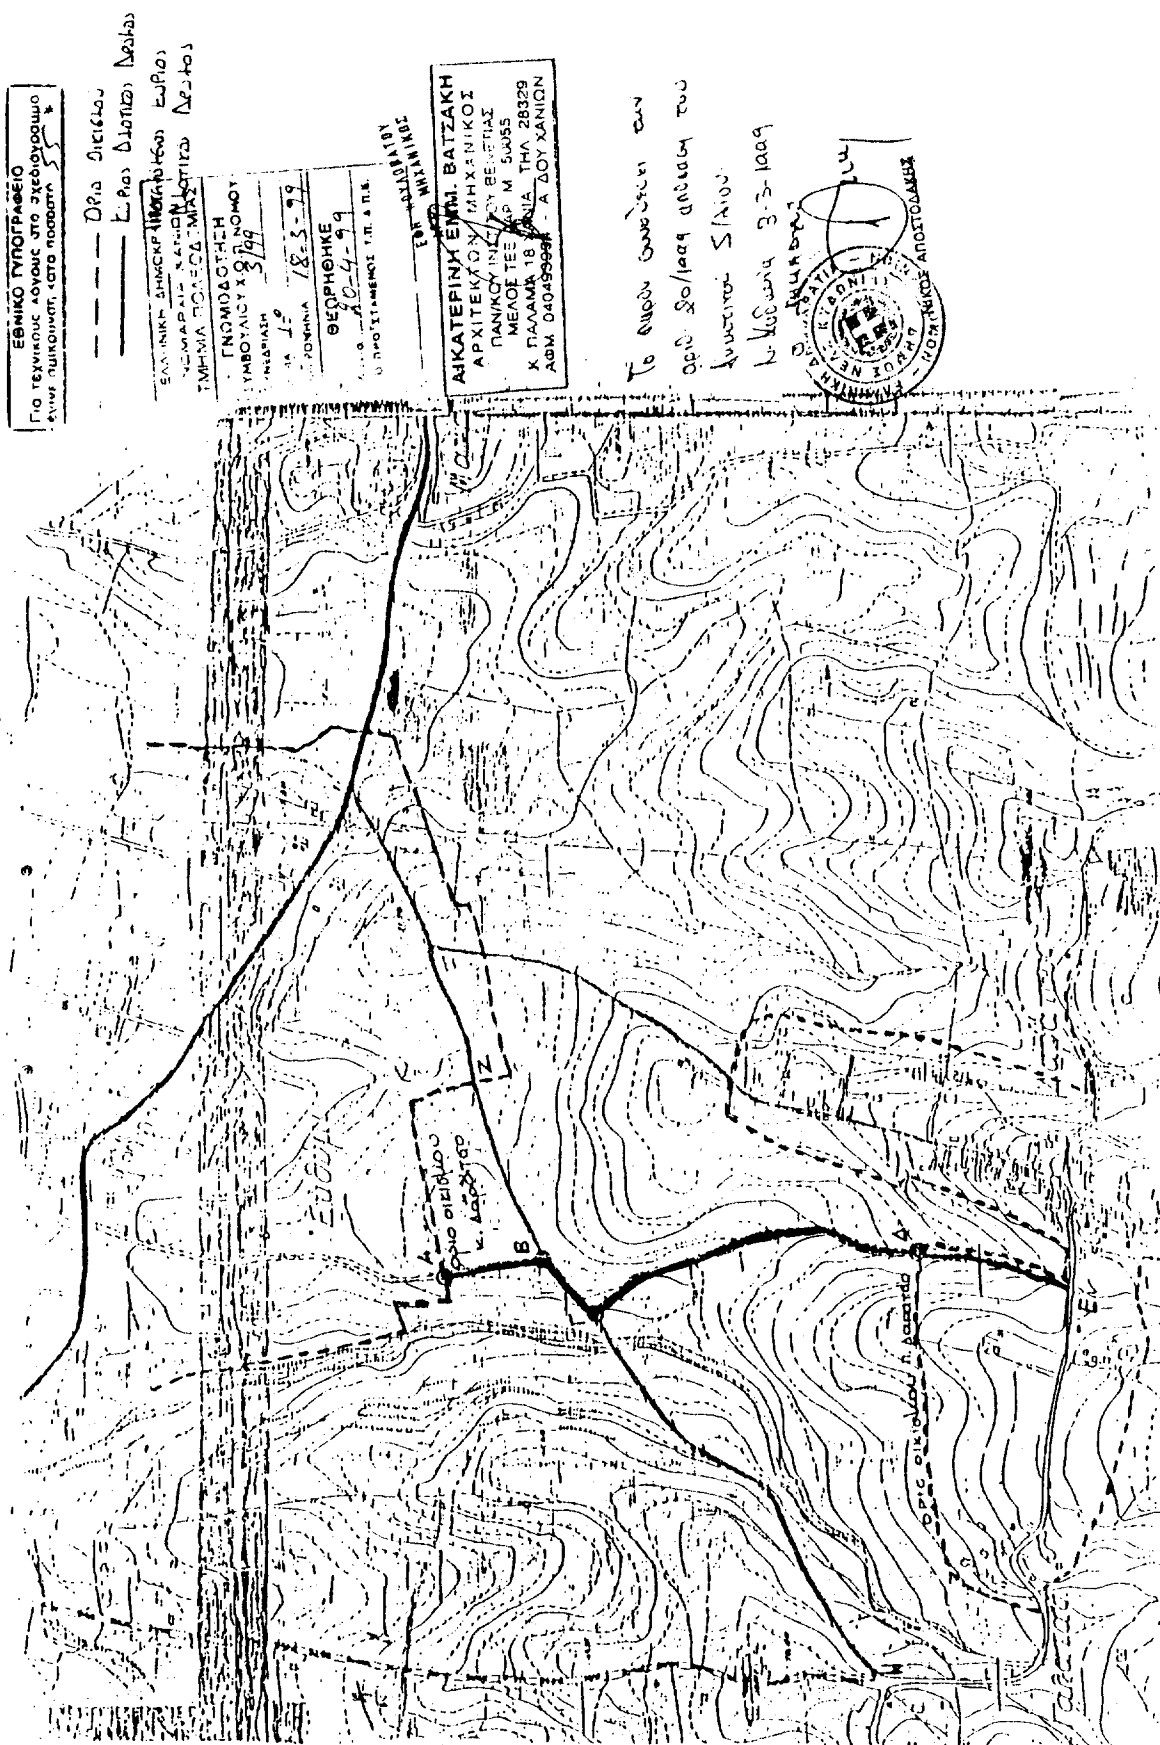
ΕΘΝΙΚΟ ΤΥΠΟΓΡΑΦΕΙΟ
ΑΙΚΑΤΕΡΙΝΗ ΕΜΜ. ΒΑΤΖΑΚΗ
ΑΡΧΙΤΕΚΤΩΝ ΜΗΧΑΝΙΚΟΣ
ΓΝΩΜΟΔΟΤΗΣΗ
ΘΕΩΡΗΘΗΚΕ